




Fig 2 regleras Hill Ed 2:55
Fig 1 och 2 utgör Ed s:2

Fastighetsrättslig beskrivning, se akbilaga BE1
Anläggningsbeskrivning, se akbilaga BE2
Gränsdragningsbeskrivning, se akbilaga BE3

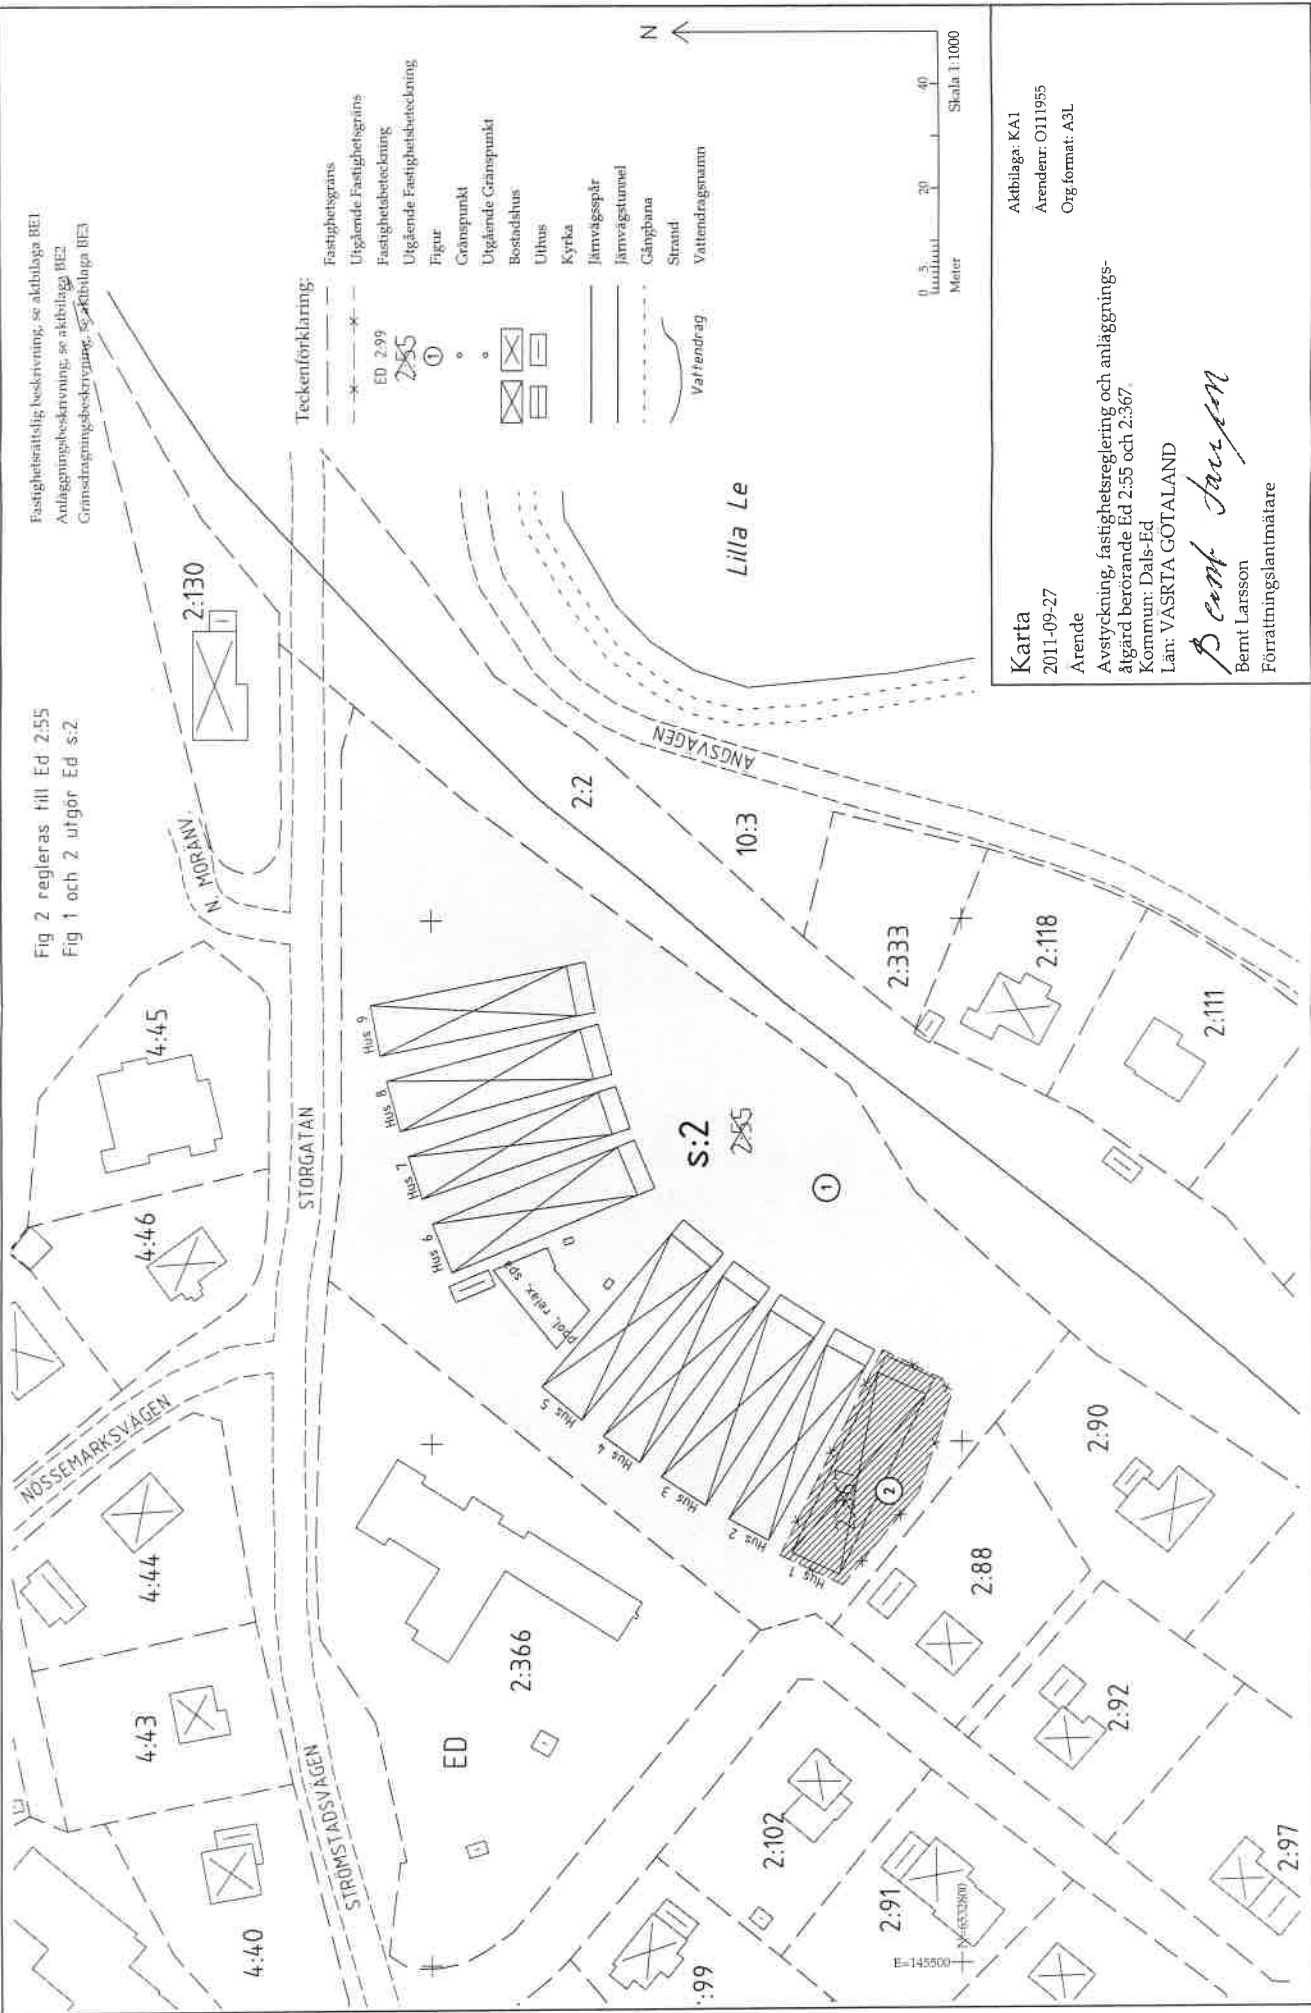

Teckenförklaring:

- - - - - Fastighetsgräns
- - - - - Utgående Fastighetsgräns
- - - - - Fastighetsbeteckning
- - - - - Utgående Fastighetsbeteckning
- Figur
- Gränspunkt
- Bostadshus
- Uthus
- Kyrka
- Järnvägsspår
- Järnvägstunnel
- Gångbana
- Strand
- Vattendrag
- Vattendragnamn

ED 2:99
2:55
①

N

0 5 10 20 40
Meter
Skala 1:1000

Karta
2011-09-27
Arende
Avstyckning, fastighetsreglering och anläggnings-
åtgärd berörande Ed 2:55 och 2:367.
Kommun: Dals-Ed
Län: VÄSTRA GÖTALAND

Aktilaga: KA1
Ärendnr: O111955
Org.format: A3L

Bernt Larsson
Bernt Larsson
Förrättningslantmätare

ED s:2, ny samfällighet

Lilla Lee Fastighets AB, lagfaren ägare.

Avstyckning (1) Erhåller från Ed 2:55 fig 1 12089 m²

Ändamål: Tomtmark, grund

Deläggande fastigheter:

Ed 2:368	1
Ed 2:369	1
Ed 2:370	1
Ed 2:371	1
Ed 2:372	1
Ed 2:373	1
Ed 2:374	1
Ed 2:375	1
Ed 2:376	1
Ed 2:377	1
Ed 2:378	1
Ed 2:379	1
Ed 2:380	1
Ed 2:381	1
Ed 2:382	1
Ed 2:383	1
Ed 2:384	1
Ed 2:385	1
Ed 2:386	1
Ed 2:387	1
Ed 2:388	1
Ed 2:389	1
Ed 2:390	1
Ed 2:391	1
Ed 2:392	1
Ed 2:393	1
Ed 2:394	1
Ed 2:395	1
Ed 2:396	1
Ed 2:397	1
Ed 2:398	1
Ed 2:399	1
Ed 2:400	1
Ed 2:401	1
Ed 2:402	1
Ed 2:403	1

Ed 2:404	1
Ed 2:405	1
Ed 2:406	1
Ed 2:407	1
Ed 2:408	1
Ed 2:409	1
Ed 2:410	1
Ed 2:411	1
Ed 2:412	1
Ed 2:413	1
Ed 2:414	1
Ed 2:415	1
Ed 2:416	1
Ed 2:417	1
Ed 2:418	1
Ed 2:419	1
Ed 2:420	1
Ed 2:421	1
Ed 2:422	1
Ed 2:423	1
Ed 2:424	1
Ed 2:425	1
Ed 2:426	1
Ed 2:427	1
Ed 2:428	1
Ed 2:429	1
Ed 2:430	1
Ed 2:431	1
Ed 2:432	1
Ed 2:433	1
Ed 2:434	1
Ed 2:435	1
Ed 2:436	1
Ed 2:437	1
Ed 2:438	1
Ed 2:439	1

Verkan på ledningsrätt: 1504-77.1

Ändamål: Vatten och avlopp.

Till förmån för: Dals-Eds kommun.

Belastar: Ed s:2 i stället för Ed 2:55

Fastighetsreglering	Erhåller från Ed 2:367	fig 2	699 m ²
	Areal enligt fastighetsregistret efter förrättningen		12788 m ²

Nytt servitut: 1438-486.A

Ändamål: Utrymme.

Byggnad, hissar, vatten, avlopp, värme mm

Till förmån för: Ed ga:8.

Belastar: Ed s:2.



Bernt Larsson