


- A = Föresl. sh. + 12,0
- B — " — 12,1
- C — " — 12,1
- D — " — 12,1
- E = Föresl. gh. + 11,55
- F — " — 11,55
- G1 — " — 11,55
- G2 — " — 11,55
- H = Föresl. mh. + 11,4
- I = Föresl. gh. + 11,55

- 00,0 = BEF. HÖJD
- 00,0 = BLIV. GATUHÖJD
- 00,0 = FÖRESL. HÖJD, FÄRDIG ASFALT

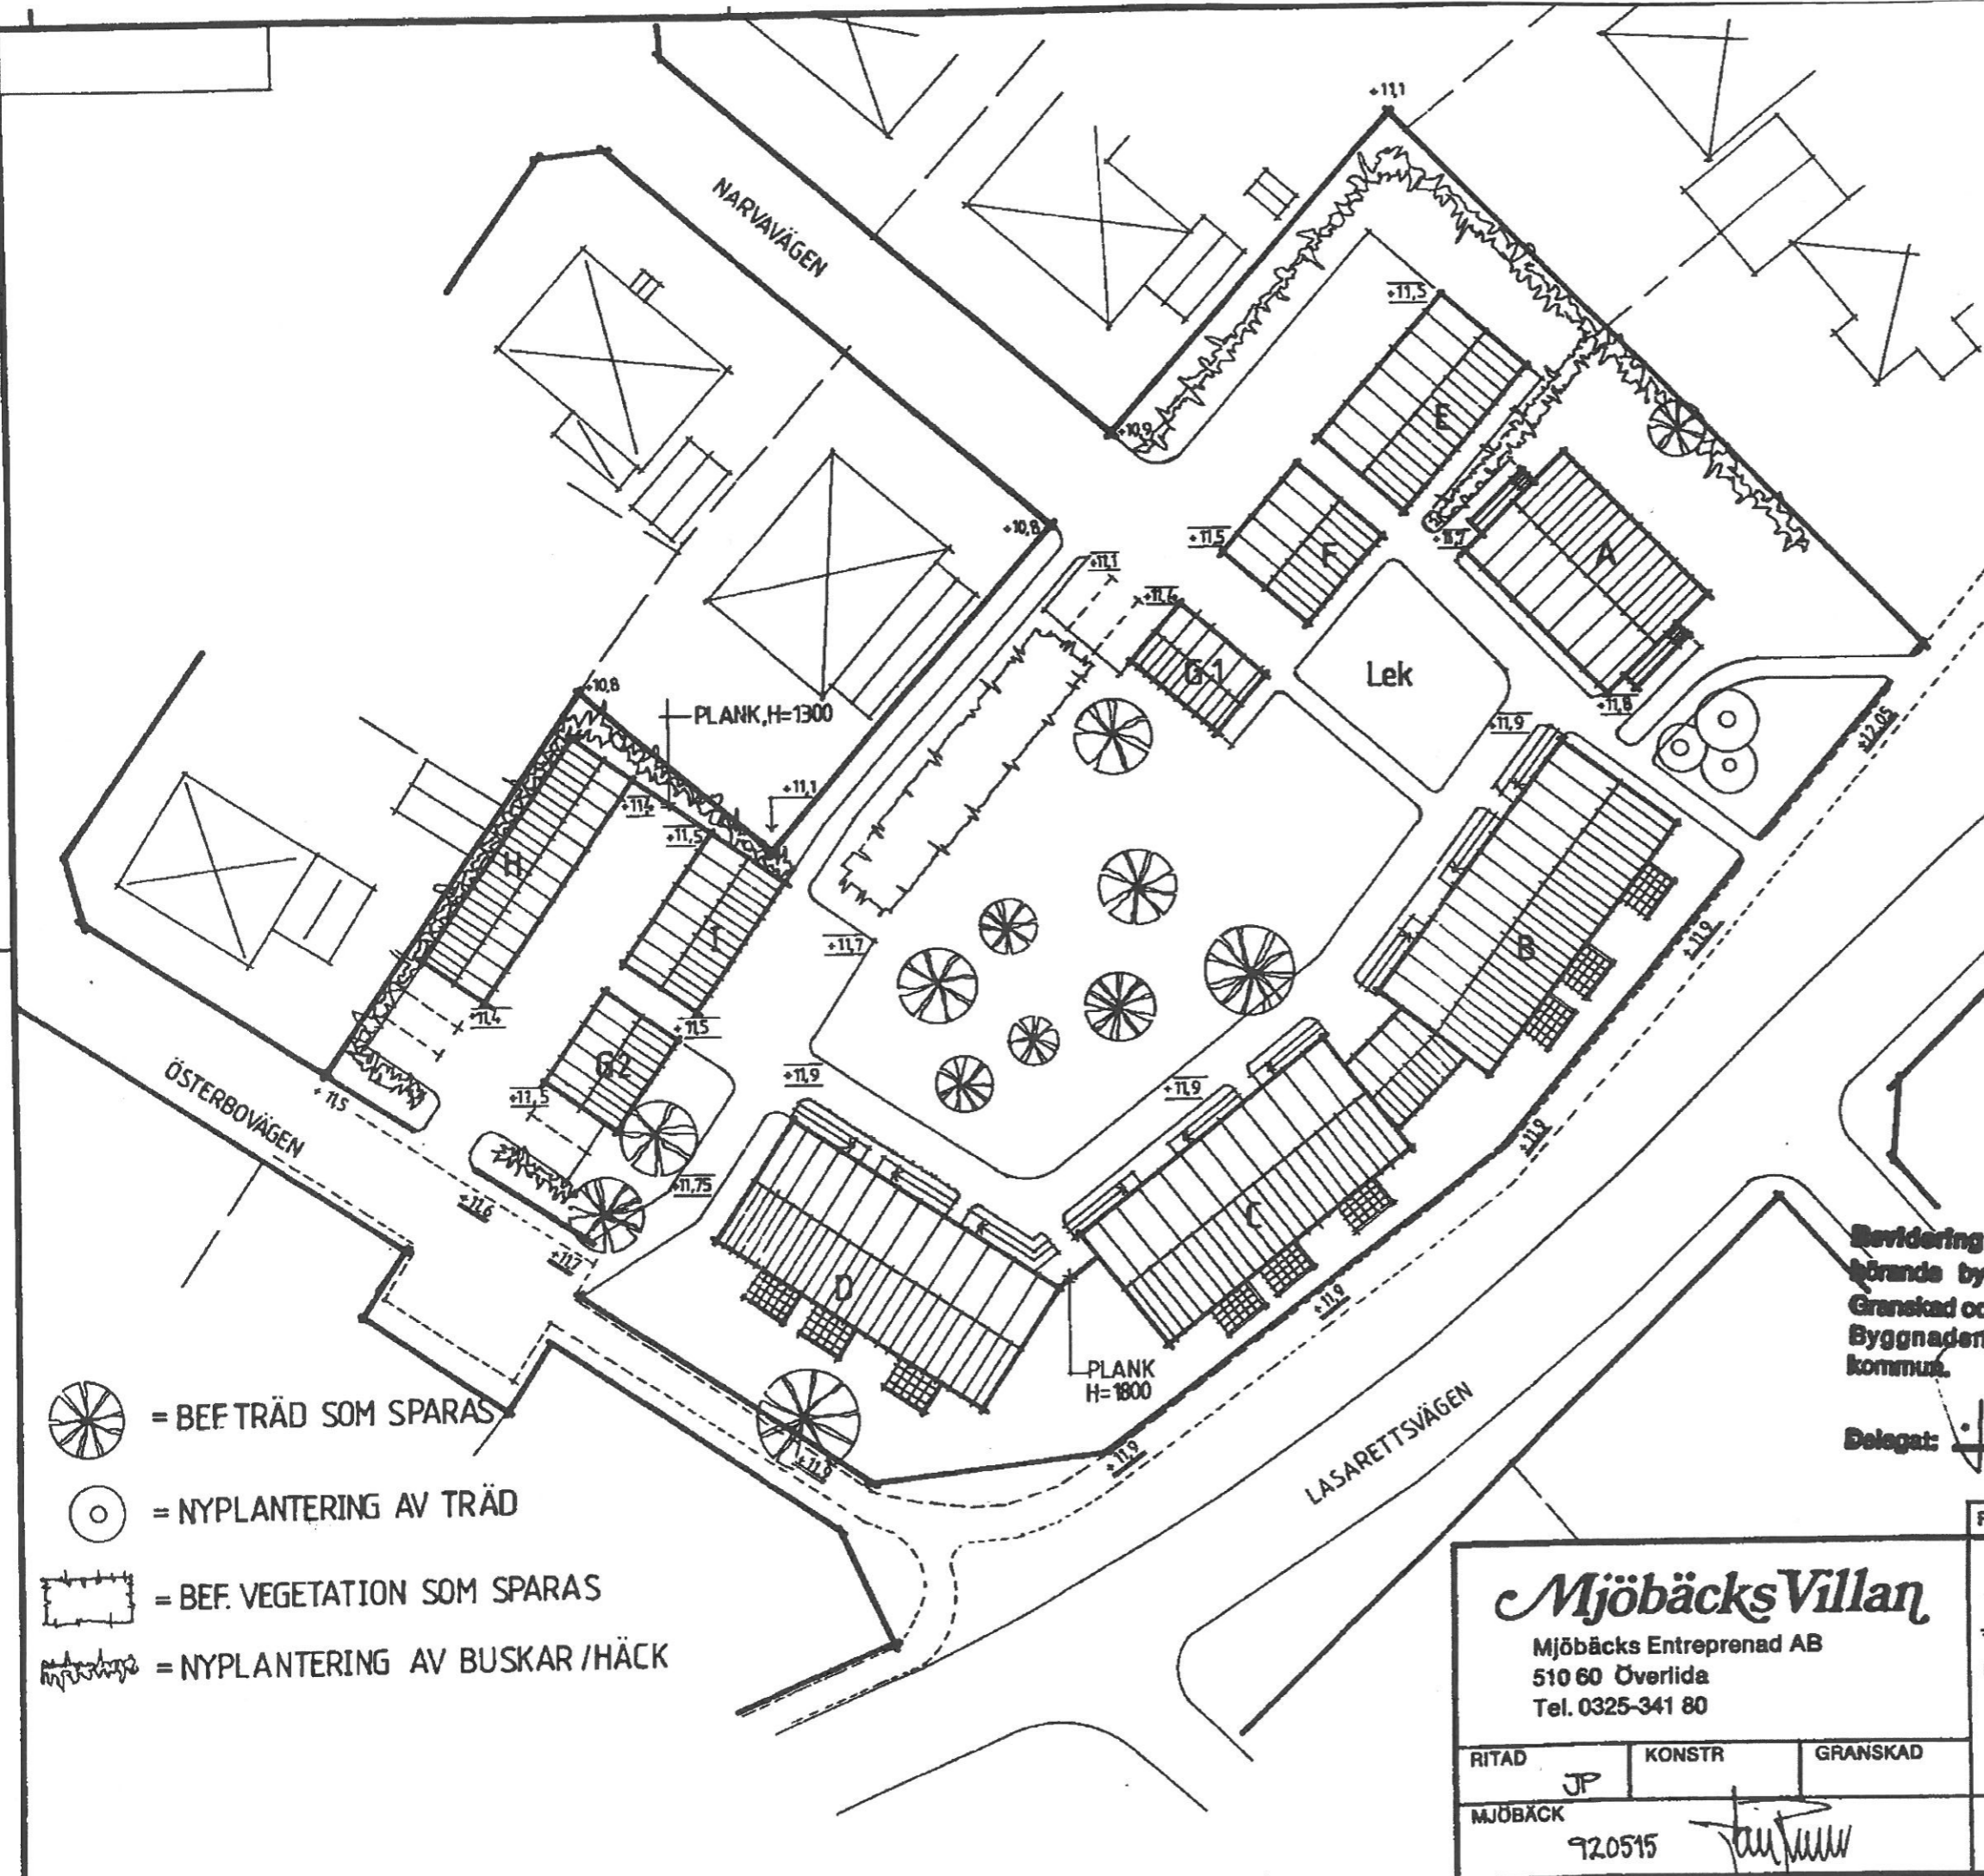

- = BEF TRÄD SOM SPARAS
- = NYPLANTERING AV TRÄD
- = BEF. VEGETATION SOM SPARAS
- = NYPLANTERING AV BUSKAR / HÄCK

Revidering enl. denna ritning tillhörande byggnadslov 19920523 s. 1153  
 Granskad och godkänd 19920529  
 Byggnadsnämnden i Falkenberg  
 kommun.

203383

Delegat: *J. Arvidsson* 92-0282

RITAD JP		KONSTR	GRANSKAD	REV	ANT	REVIDERINGEN AVSER	SIGN	DATUM
<b>Mjöbäck Villan</b> Mjöbäck Entreprenad AB 510 60 Överlida Tel. 0325-341 80				SITUATIONSPLAN ÖVER FASTIGHETEN NOVELLEN 10 FALKENBERGS KOMMUN BYGGHERRER: SOLIDHUS I MJÖBÄCK AB				
MJÖBÄCK		920515		ARBETSNUMMER		RITNINGNUMMER		REV
				SKALA 1:500				