



Riksbyggen

Östersundshus 12 och 14

SITUATIONSPLAN

SOPSORTERING

KRONDIKESVÄGEN 38-58

SOLARIUM TVÄTT



BASTU

MOTION

HOBBY

TVÄTT

BAKSTUGA

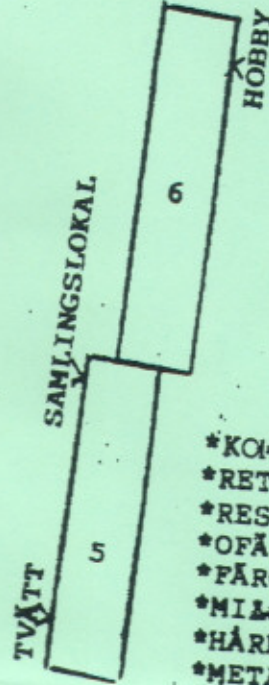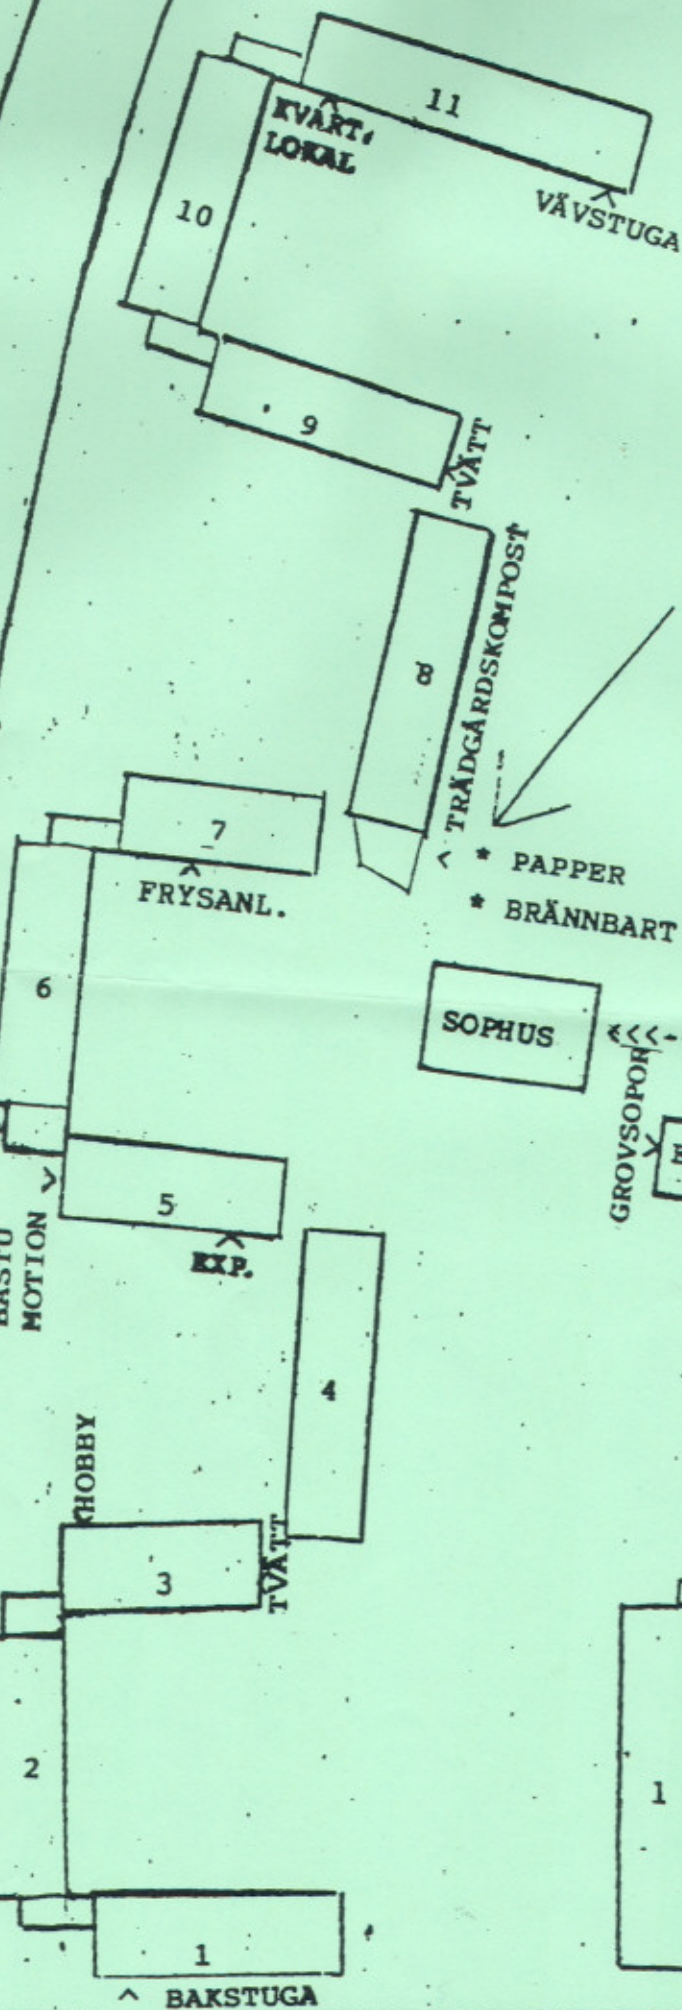

- *KOMPOSTERBART
- *RETURKARTONG
- *RESTAVFALL
- *OFÄRGAT GLAS
- *FÄRGAT GLAS
- *MILJÖFARLIGT
- *HÅRDPLAST
- *METALL

- * PAPPER
- * BRÄNNBART

BLÅ CENTER/PRIX

>>>>

- * RETURKARTONG
- * GLASINSAMLIG
- * PLASTINSAMLING
- * METALLINSAMLING

S.TORLANDSGATAN 21-29