

UTFORMNING AV NY GÅRD, BRF JÄRNVÄGSMANNEN, 2012-2013



Röda rosor med underplantering av perenner längs husfasaderna på gårdshuset och huset vid Celsiusgatan




Våra rhododendron flyttas undan, sparas och återplanteras



Markbeläggning av betongmarksten och asfalt



Kanter av corténstål runt planteringar och gräsmatta

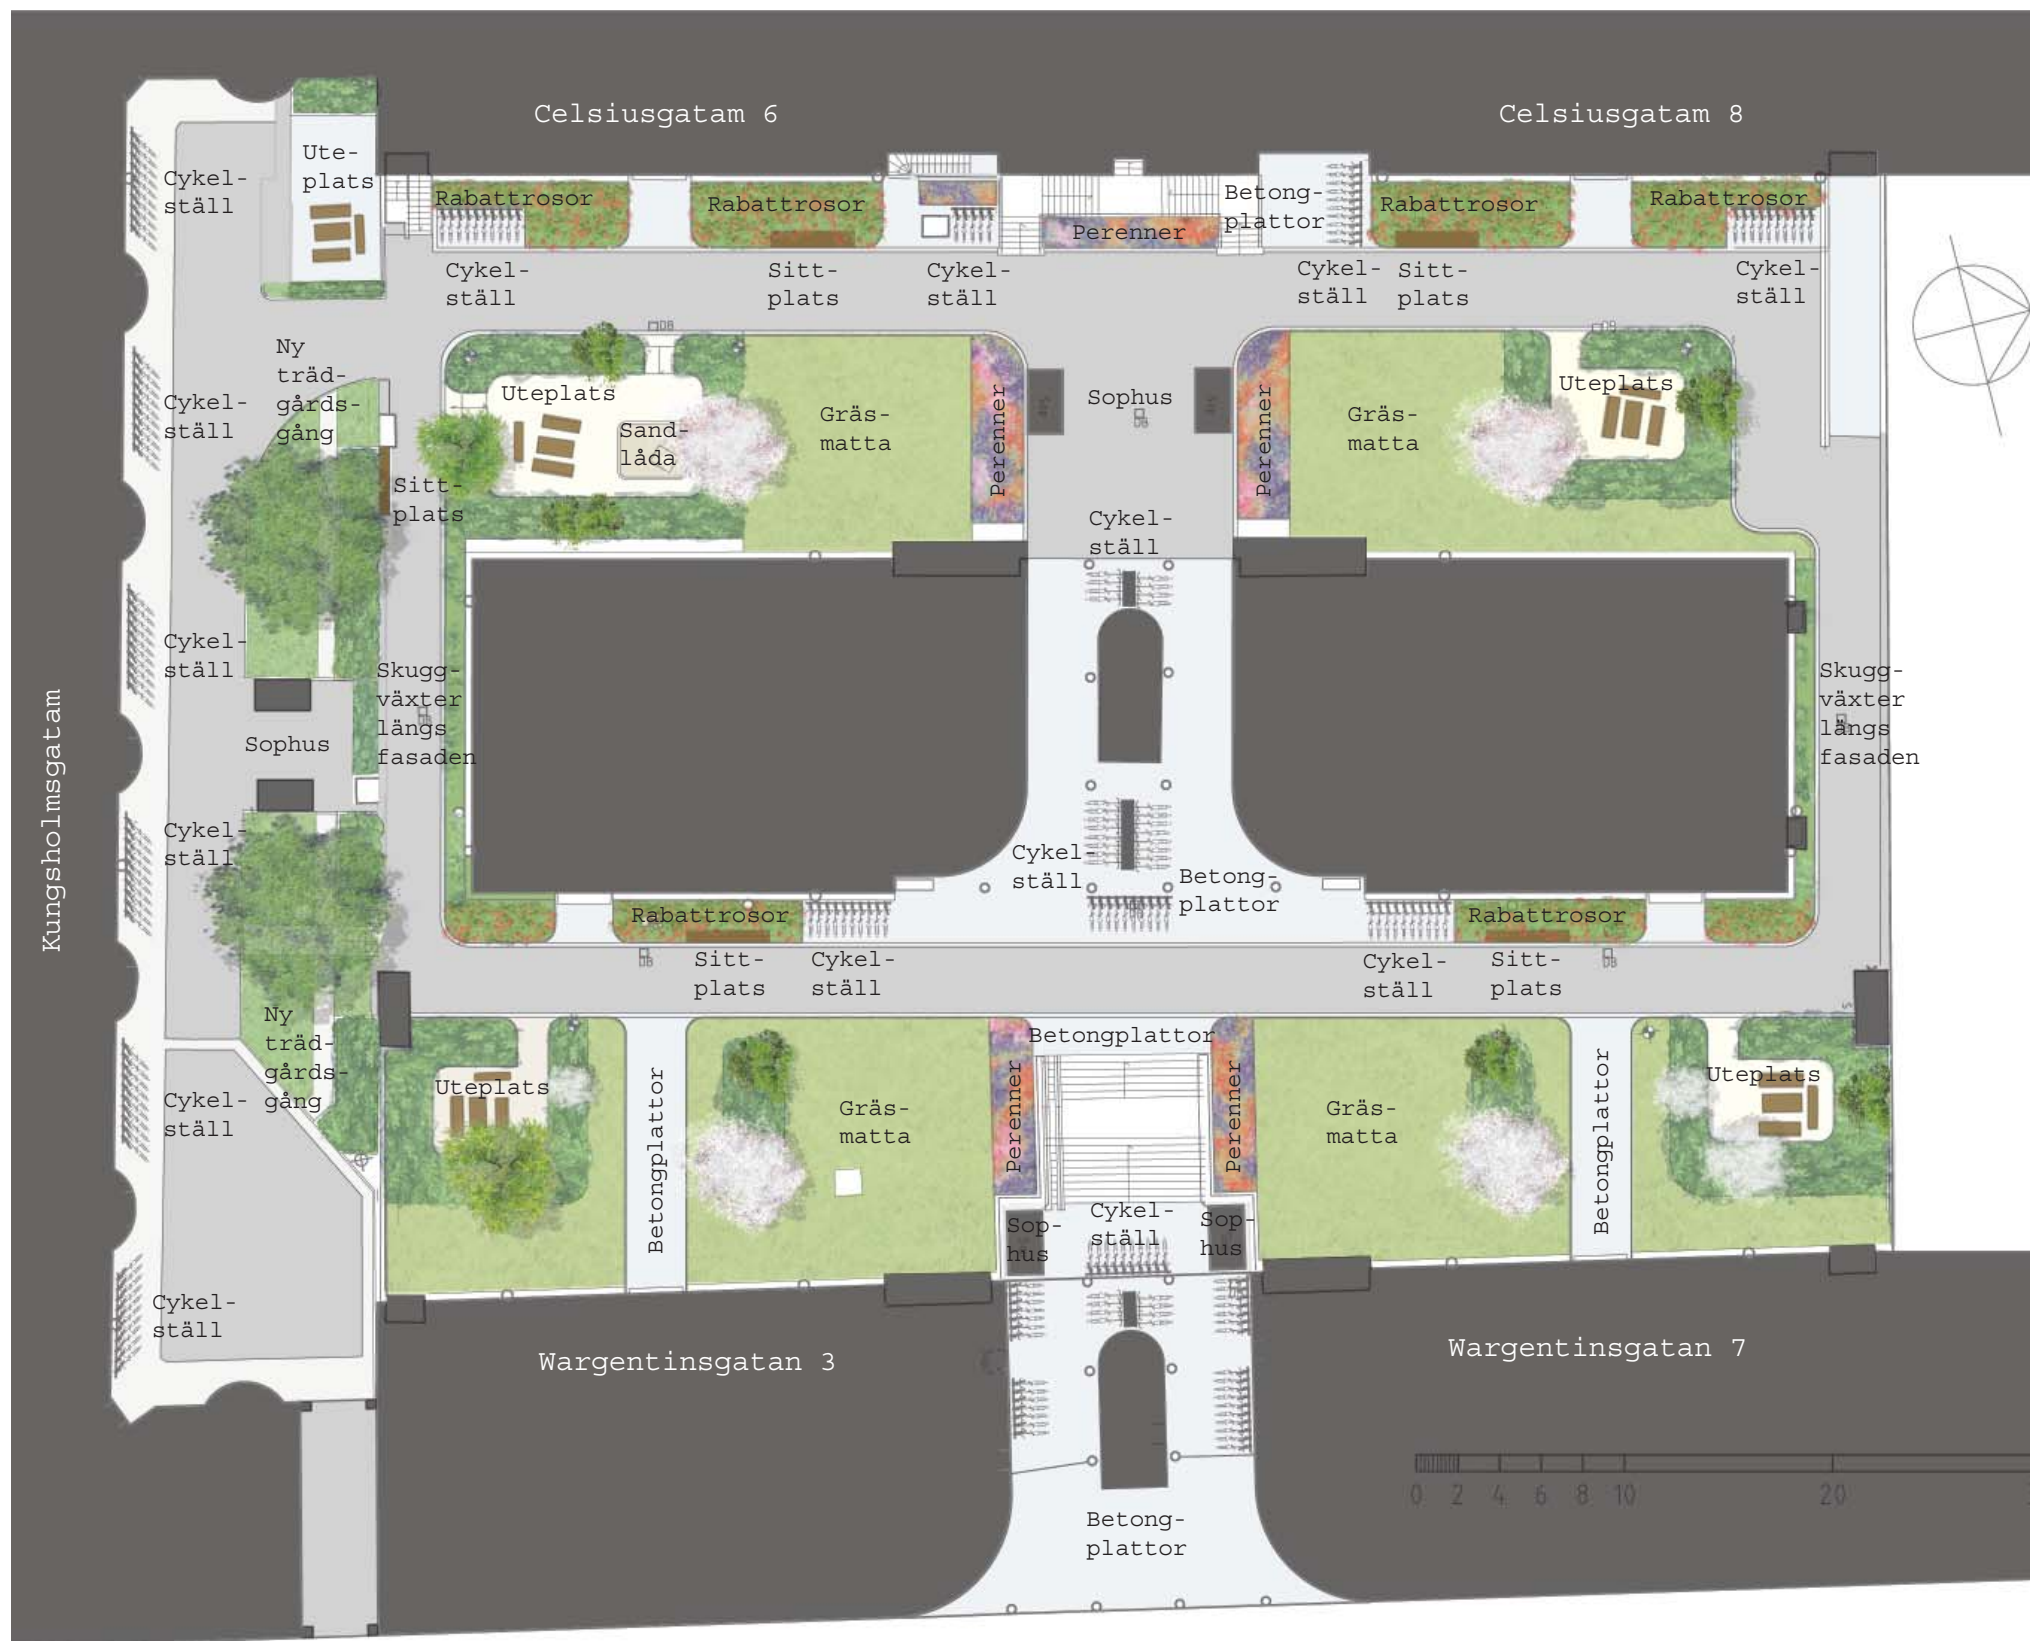

Perennplanteringar som blommar sommar + höst, med kompletterande vårlökar i en axel centralt på gården



Buskar och träd med vackra höstfärger



Buskar och träd (bl.a. körsbärsträd och magnolia) med ymnig vårblooming



Nya cykelställen med möjlighet att låsa fast cyklarna

Järnvägsmannens nya gård bär likheter med den gamla men innehåller en hel del nyheter. Uteplatserna är placerade i ungefär samma läge som innan, liksom de nya träden. Alla träd är dock efter renoveringen placerade på väggar och pelare i garaget under gården för att avlasta bjälklaget. Längs gårdshusets fasad och längs huset vid Celsiusgatan planteras röda rosor, vilket har funnits på gården åtminstone från 1960-talet, men troligtvis ända sedan föreningen bildades på 1930-talet. Nya sittbänkar av trä placeras på kanten av de upphöjda planteringarna. Centralt på gården bildas en axel av storvuxna perenner och prydnadsgräs som tillsammans med vårlökar, blommande träd och buskar med vackra bladfärger på hösten ger gården färg under en stor del av året. Våra rhododendron återplanteras och ger gården en vintergrön stomme. De gamla cykelställena byts ut mot nya där cyklarna får bättre plats, och där det går att låsa fast cyklarna. Vi skapar också plats för fler cyklar inne på gården.