
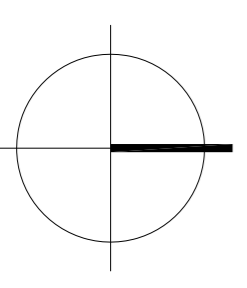


FÖRKLARINGAR

- Fastighetsegrens
- Markhöjd
- Entré
- Nivå markträn
- HK-00.00 Dagvattenbrunn
- X Befintlig markyta
- A1 Asfaltyta
- Sm Stenmjöl
- LEK Lekredskap, Elveredahl Organic
- Gräsytta
- Blgtl Betongplattor, St Erns Scala Anthracit
- Träd, Nytt
- Trädäck
- Planteringstyta
- R1 Buskplantering
- Staket
- M1 Plank
- M2 Stodmur betong
- Mur i trä
- KS Kantsten
- Armatyr, Fagerhult Azur poliare Antali
- Armatyr gata Bef
- Armatyr under bank Antali 5st
- Parkering, markering
- Handikappparkering
- Bef Elstak
- Soptuma, Vestre Dialog Antali 4st
- Sofra, Vestre April Antali 6 st
- Bankbord Vestre hyllan Antali 5 st

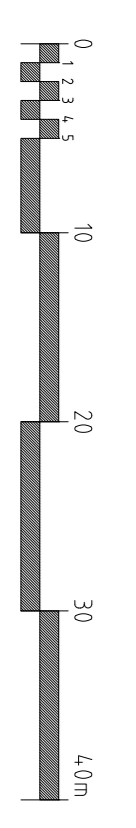

ANDRINGSKÄR	DATUM	SIGN
Kv NYPONLUNDEN		
Örebro		
HEMGÅRDEN		
BYGGNADSAKTIEBOLAG		
L FUKKA AB	tel. +46 8 669 39 06	
R SVEGD ENVIRONMENT	tel. +46 19 16 81 44	
E AKN. ELTEKNIK	tel. +46 706 41 99 82	
FV JARL MAGNUSSON AB	tel. +46 702 73 68 34	
A EDVALL ROSENÖF ARKITEKTER	tel. +46 702 17 59 17	
20110701 nyp	M. Johansson J. Norrman	
20110705	Jimmy Norrman	
Markplaneringsplan		
HUSNUMRERING		
SKALA 1:1400 A1		
SKALA	NUMMER	BLATT