


EV BEF TEGELVÄGG

BEF TEGELMUR

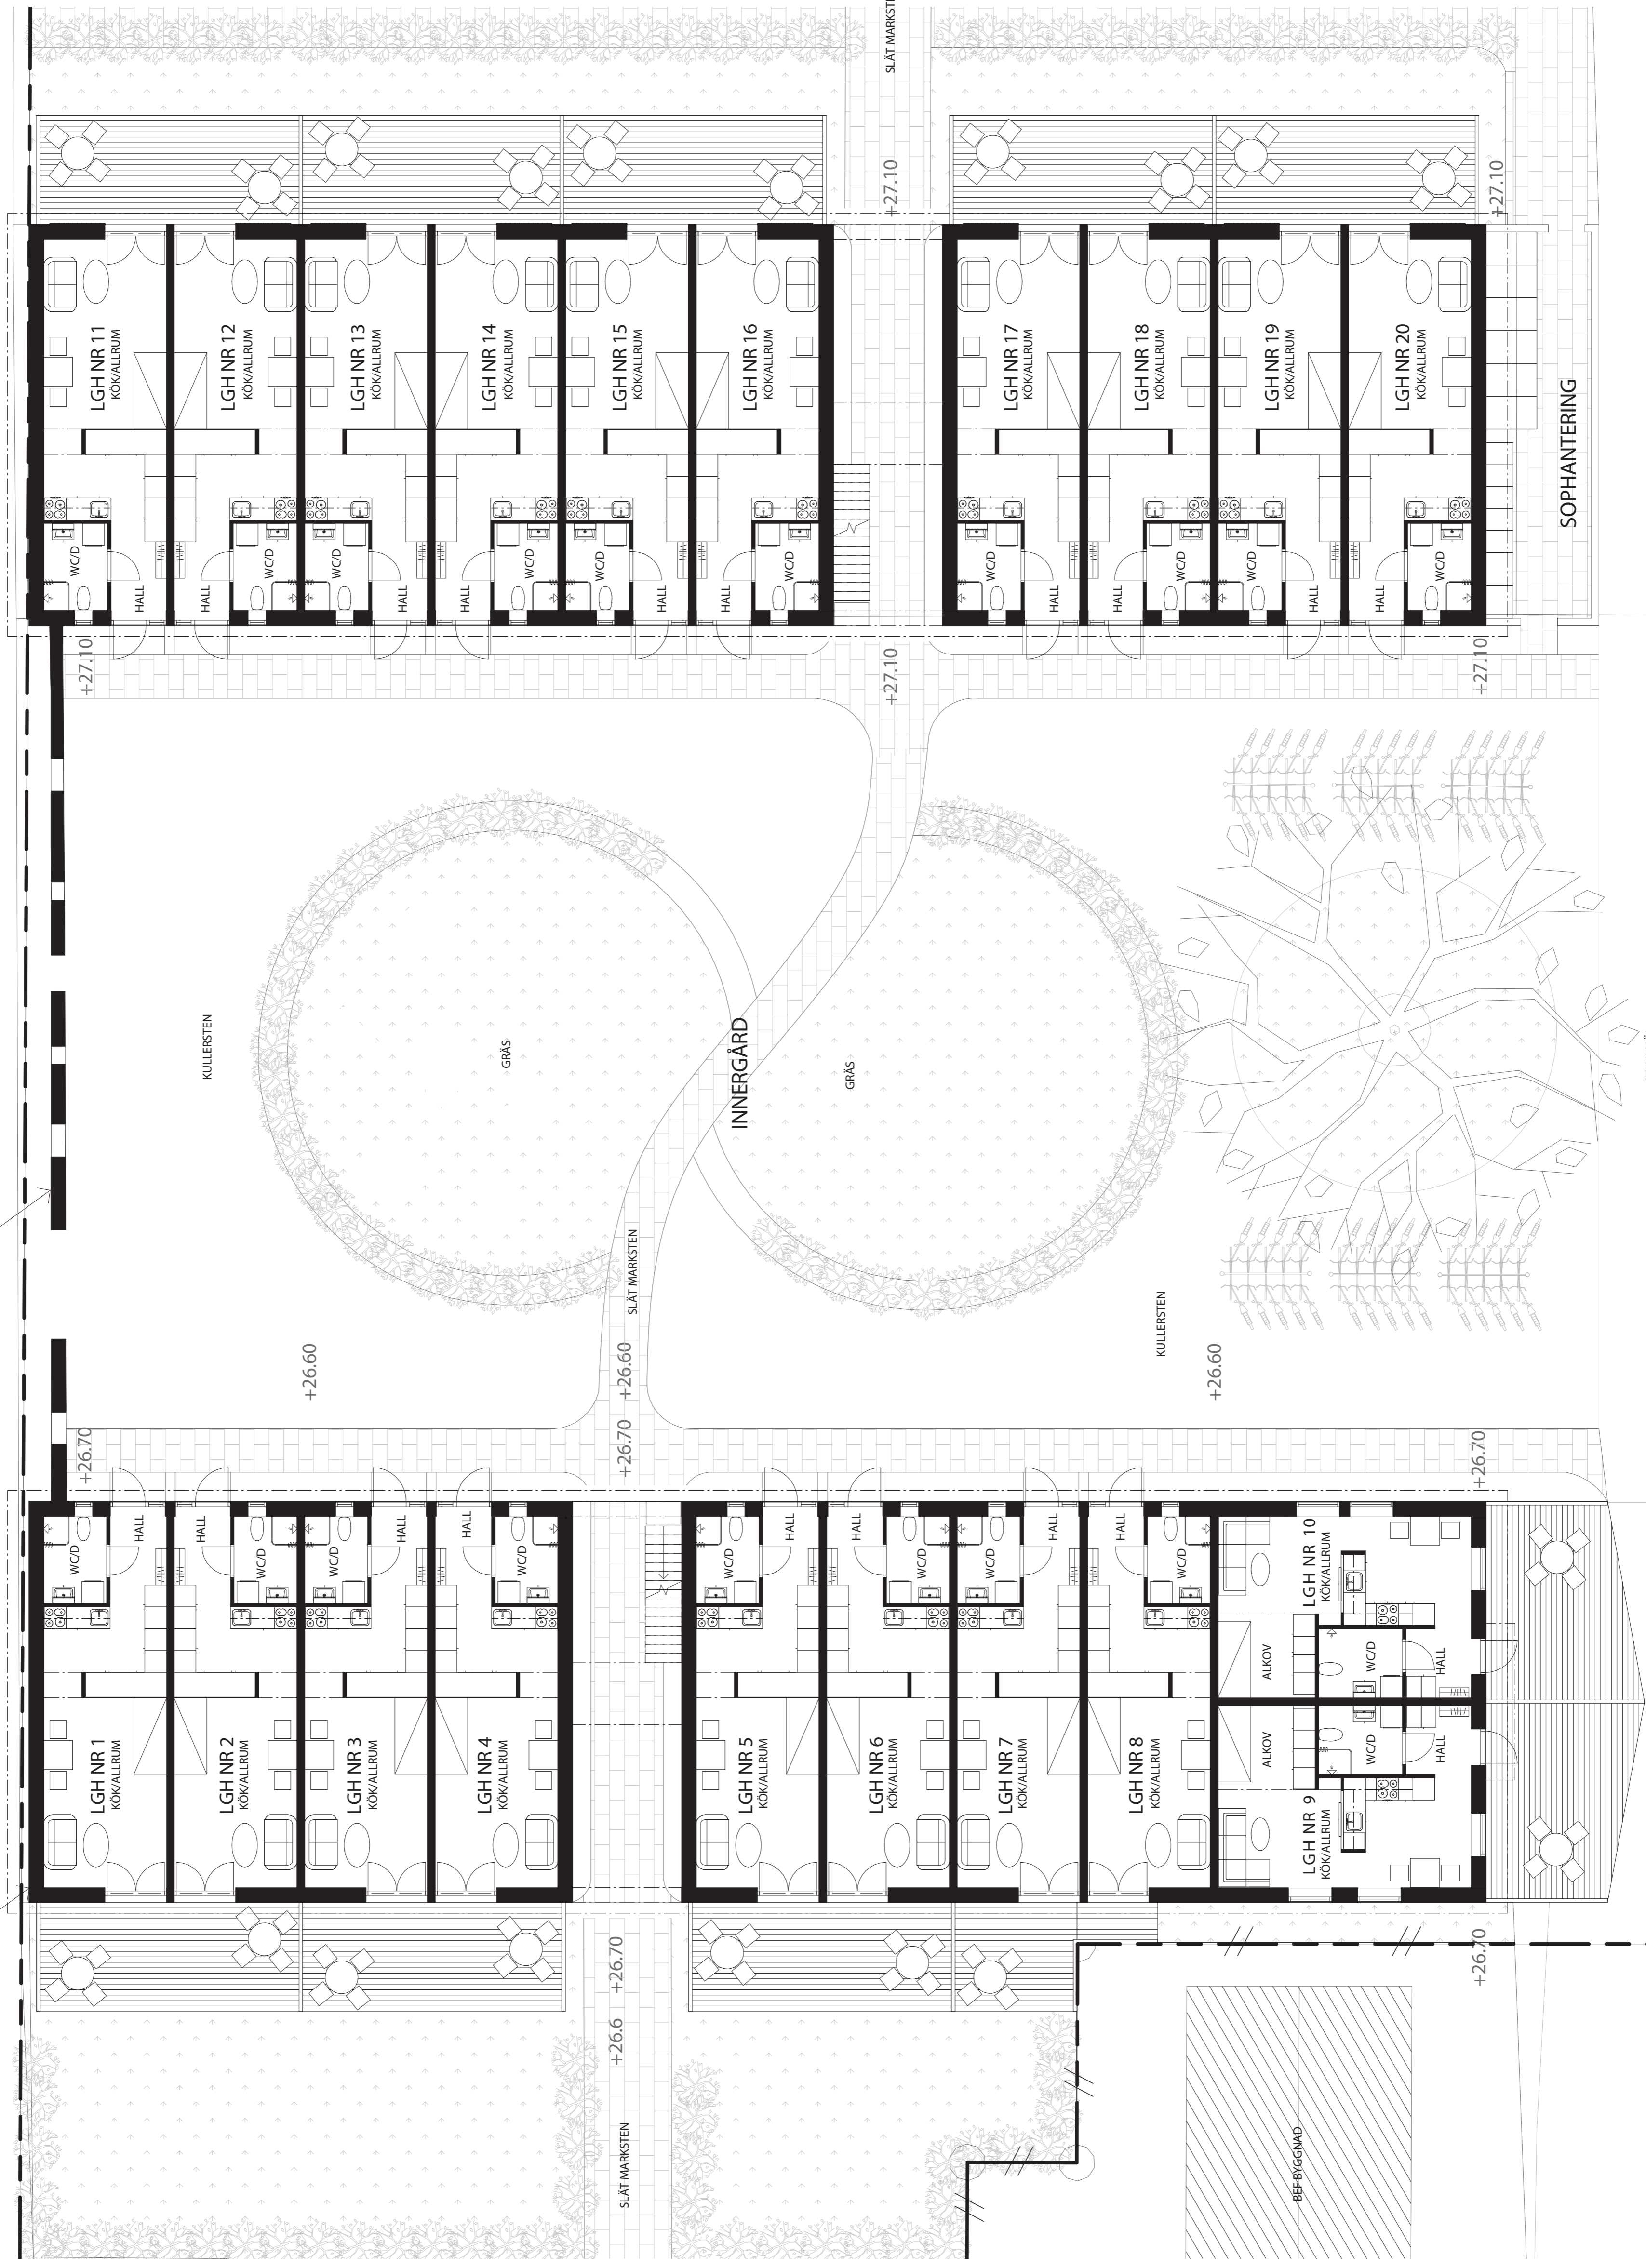

REVIDERAD 130211

BET	ANT	INDRAGENAVSER	DTUM	SEN

ANBUSSUNDERLAG

STUDENTBOSTÄDER VÄRPINGE
VÄRPINGE GÅRD 6; LUNDS KOMMUN

BJARTMAR
www.bjartmarhytta.se
info@bjartmarhytta.se
tel +46 (0)46-460 11 80
L. Södergatan 13, 223 53 SE-Lund

OCBJ HYLTA
HANDELSGÅRD
U.Bjartmar
ANSVÄRIG
M. Hylta



UPPRÄSKAR
12-15
DATUM
121115

BYGGNATION AV STUDENTBOSTÄDER
Plan 1

SKALA
1:100


NUMMER
A40.1.01

BET

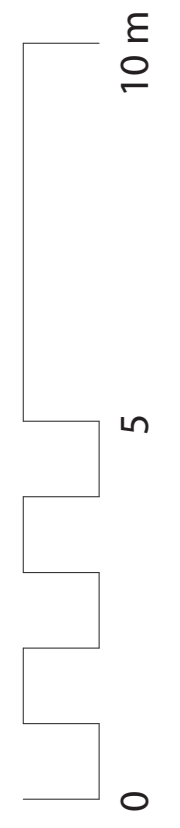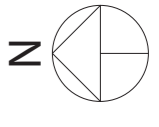


REVIDERAD 130211

BET	ANT	INRIKENSVISER	DATUM	SEN
ANBU DSUNDERLAG				
STUDENTBOSTÄDER VÄRPINGE				
VÄRPINGE GÅRD 6; LUNDS KOMMUN				
BJARTMAR www.bjartmarhytta.se info@bjartmarhytta.se tel +46 (0)46-460 11 80 L. Södergatan 13, 223 53 SE-Lund				
UPPRÄSKAR	12-15	BILD/KONSTR/AV	HANDLEDARE	
DATUM	121115	EL	U.Bjartmar	
		ANSVÄRIG	M. Hytta	
Nybyggnation av studentbostäder				
Plan 2				
SKALA	1:100	NUMMER	A40.1.02	BET

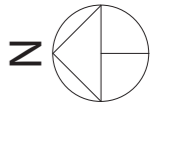

0 5 10 m

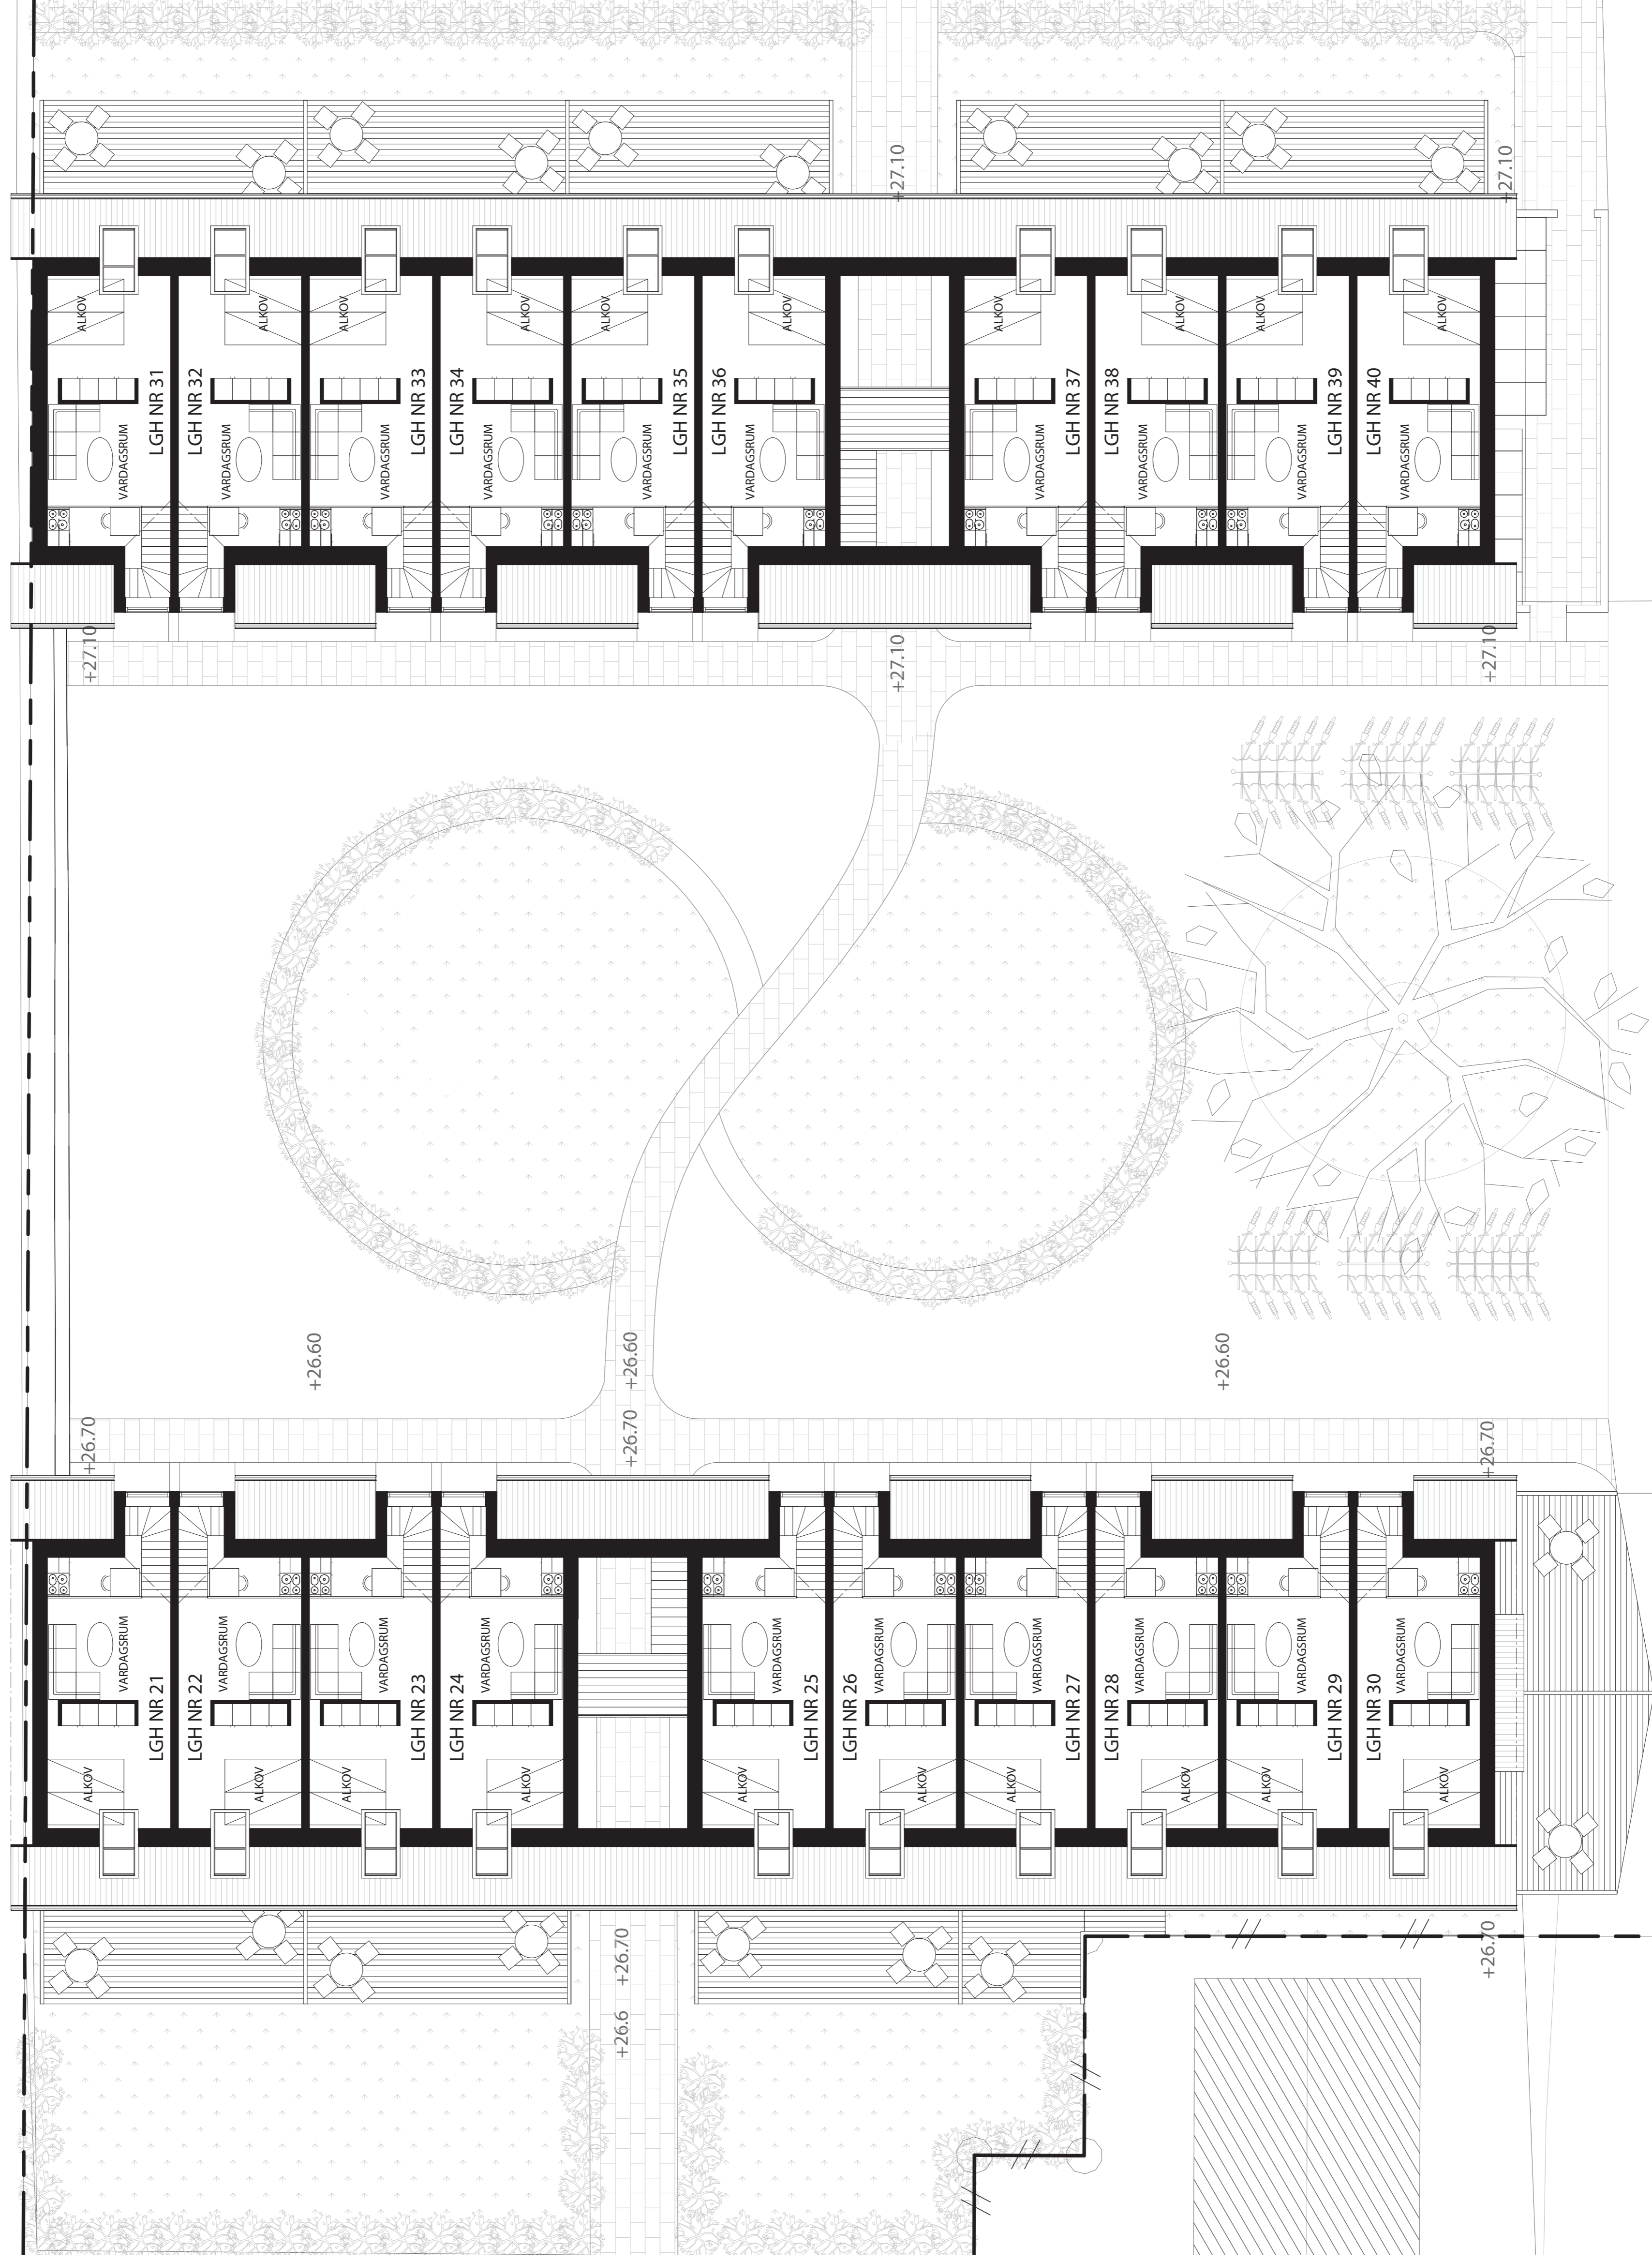

REVIDERAD 130211

BET	ANT	INDRAGENAVSER	DTUM	SEN

ANBUDESUNDERLAG

STUDENTBOSTÄDER VÄRPINGE
VÄRPINGE GÅRD 6; LUNDS KOMMUN

BJARTMAR
www.bjartmarhytta.se
info@bjartmarhytta.se
tel +46 (0)46-460 11 80
L. Södergatan 13, 223 53 SE-Lund

HANDELSGÄRE
U.Bjartmar

121115
M. Hytta

Byggnation av studentbostäder
Plan 3

SKALA
1:100

NUMMER
A40.1.03

BET

